
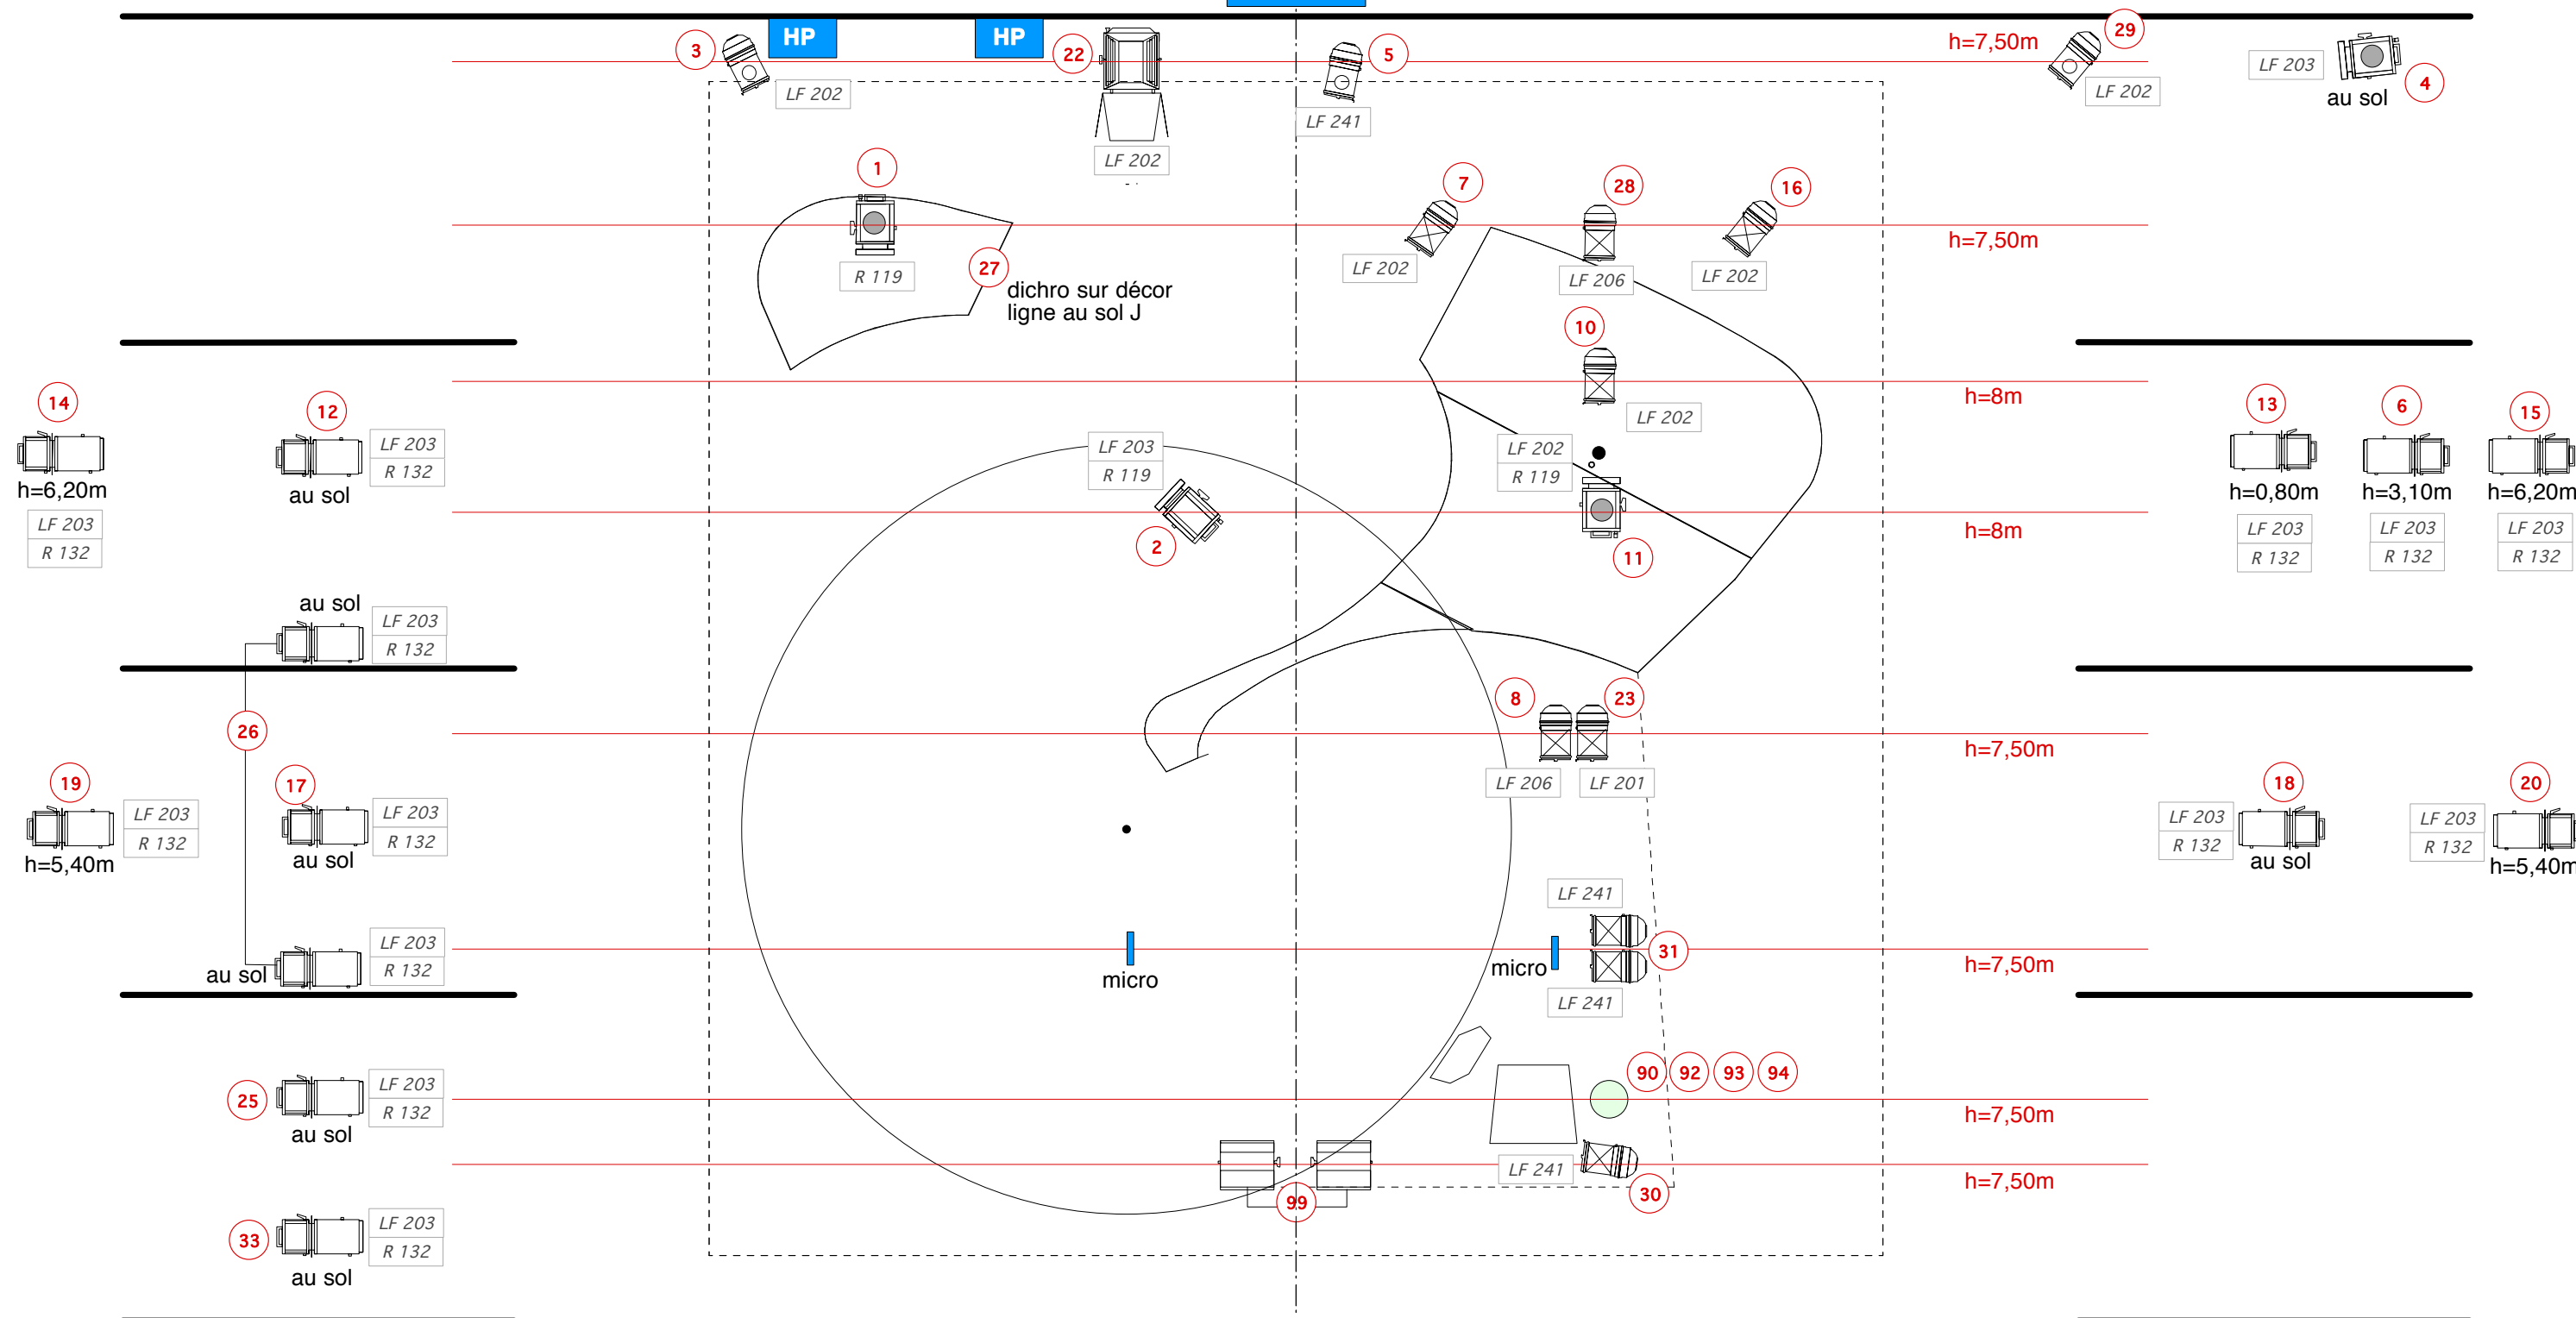


SUB

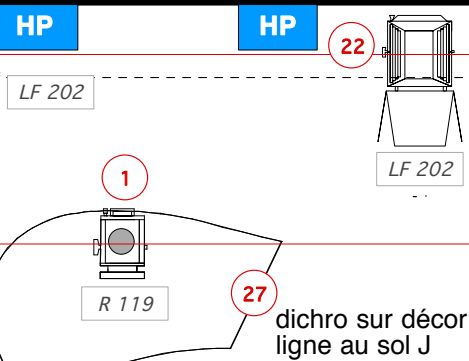

façade

façade

FACE PIQUÉE

ECLAIRAGE SALLE 100

FACE 45°

METANOIA
lumières & son - implantation type
1/50

0 |-----| 1 m